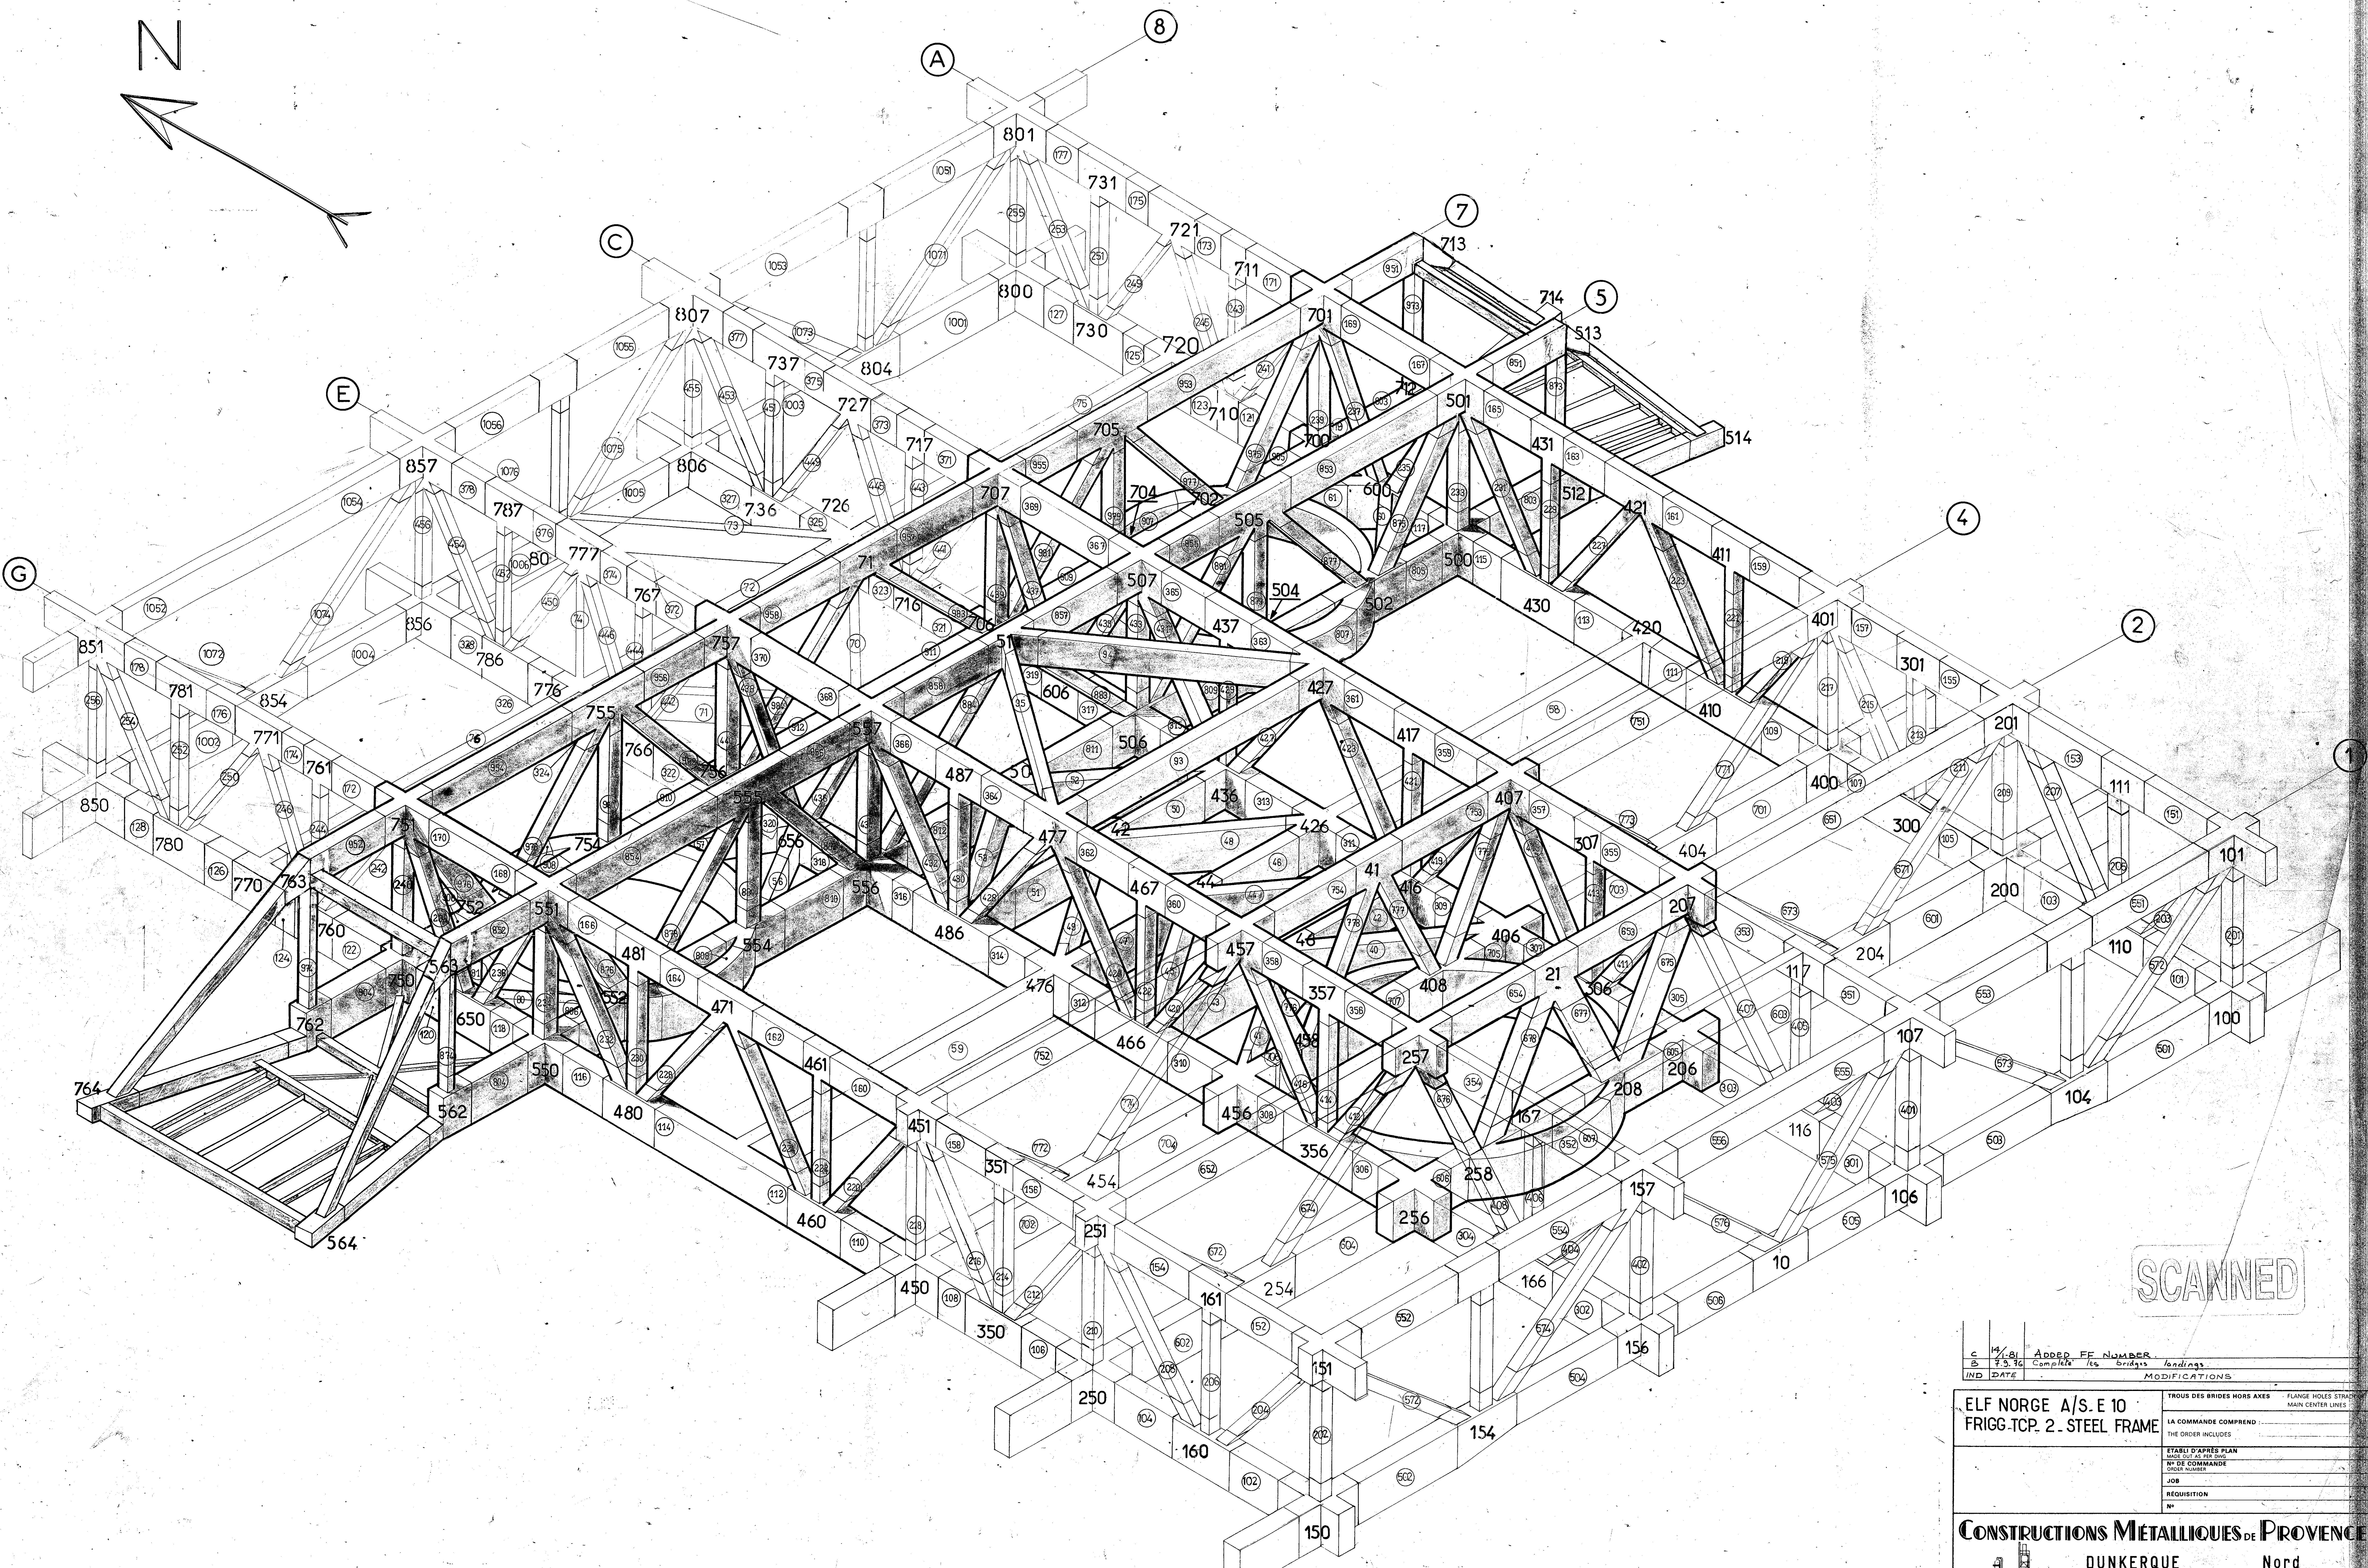
N
A
8
C
E
G
7
5
4
2
1
801
731
721
711
800
730
720
807
737
804
727
717
857
787
806
736
726
777
767
80
851
781
854
771
761
856
786
776
850
780
770
713
714
513
514
701
712
501
431
512
421
411
705
710
700
600
707
704
702
505
504
500
502
430
420
401
301
71
716
706
507
437
757
51
606
506
427
417
410
400
201
111
755
766
756
557
487
50
436
426
407
307
404
300
200
101
555
754
751
763
752
760
551
481
656
556
477
42
44
467
41
416
406
207
204
110
100
750
563
762
650
554
486
476
457
48
408
21
306
117
107
764
562
550
480
471
461
466
357
458
257
206
208
104
460
451
456
356
167
258
116
106
351
454
256
157
10
450
251
161
254
166
350
151
156
250
160
154
150
564

C	14/1-81	ADDED FF NUMBER.
B	7.9.76	Completé les bridges landings.
IND	DATE	MODIFICATIONS

ELF NORGE A/S. E 10
FRIGG-TCP. 2 - STEEL FRAME

TROUS DES BRIDES HORS AXES — FLANGE HOLES STRADDLE MAIN CENTER LINES
LA COMMANDE COMPREND :
THE ORDER INCLUDES
ETABLI D'APRÈS PLAN
MADE OUT AS PER DWG
Nº DE COMMANDE
ORDER NUMBER
JOB
RÉQUISITION
Nº

CONSTRUCTIONS MÉTALLIQUES DE PROVENCE
DUNKERQUE Nord
FF 85 21 25 1417

Dessiné par P. RACINE Le 23-7-76
Vérifié par Le 7.9.76
Nº 2500 00 01 RÉVISION C

Ce plan est notre propriété et ne peut être copié ou communiqué à des tiers sans notre autorisation. Loi du 11 Mars 1902.

Rapidcartouche Bté S.G.D.G. HORDOIR-LILLE

SCANNED